


**Ausführung ohne Wasserstein**

Stellplatte SN 8 Granit  
gemäss VSS 40 481a

Stellplatte stumpf stossen,  
Sichtfläche gestellt / geflammt  
ohne Fugenmörtel

Randsteinbeton Splitt- oder Rundkorn 4/8  
CEM 42,5 / 200-250 kg/m<sup>3</sup>  
Betonvolumen : 0.090 m<sup>3</sup>/m'

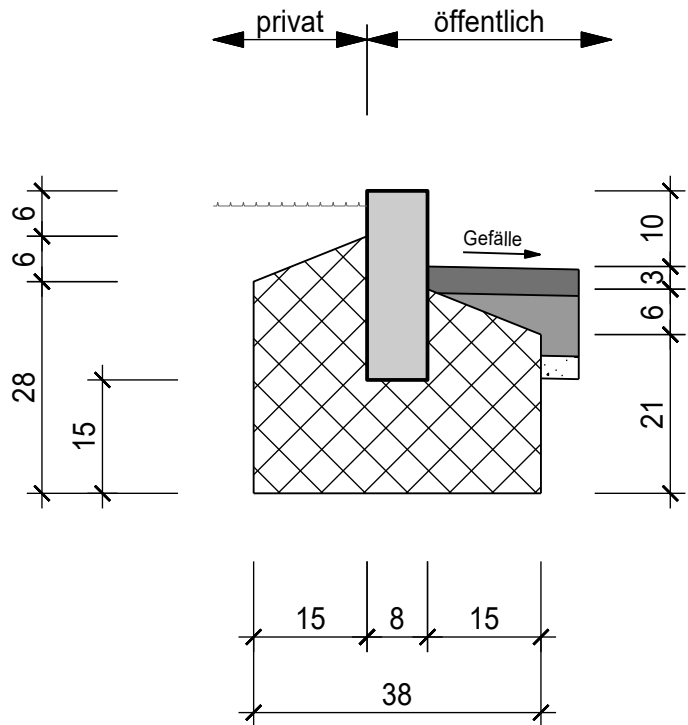


**Ausführung mit Wasserstein**

Stellplatte SN 8 Granit  
Binderstein Typ 12 als Wasserstein  
gemäss VSS 40 481a

Stellplatte stumpf stossen,  
Sichtfläche gestellt / geflammt  
ohne Fugenmörtel

Randsteinbeton Splitt- oder Rundkorn 4/8  
CEM 42,5 / 200-250 kg/m<sup>3</sup>  
Betonvolumen : 0.115 m<sup>3</sup>/m'

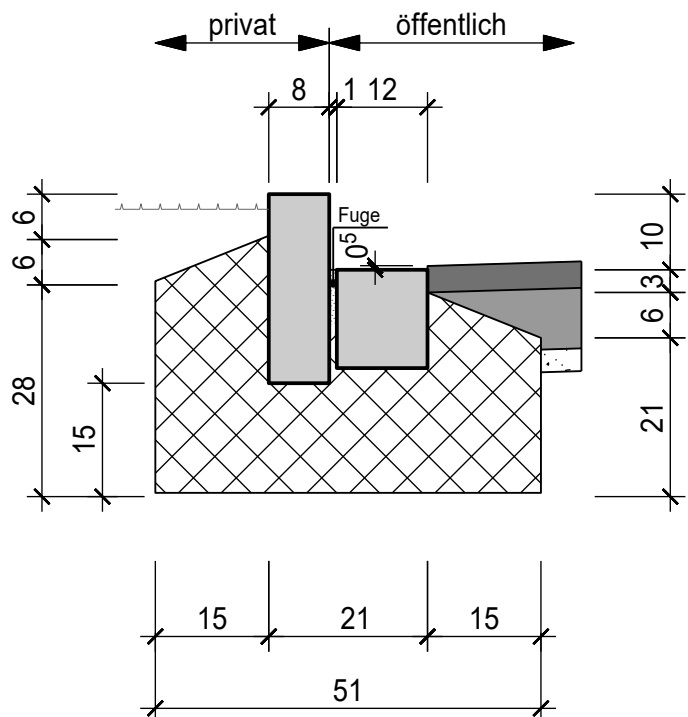

**Strassenbau**

**Randabschlüsse aus Naturstein**

**SN 8**

Massstab 1:10	Erstellt 11.05.2022	Gez. SAG	Gep. KID	Normblatt 1 - 06
------------------	------------------------	-------------	-------------	---------------------