


Normalprofil für Gemeindestrassen* (Beispiel Hauptstrasse)
 Masstab 1:50

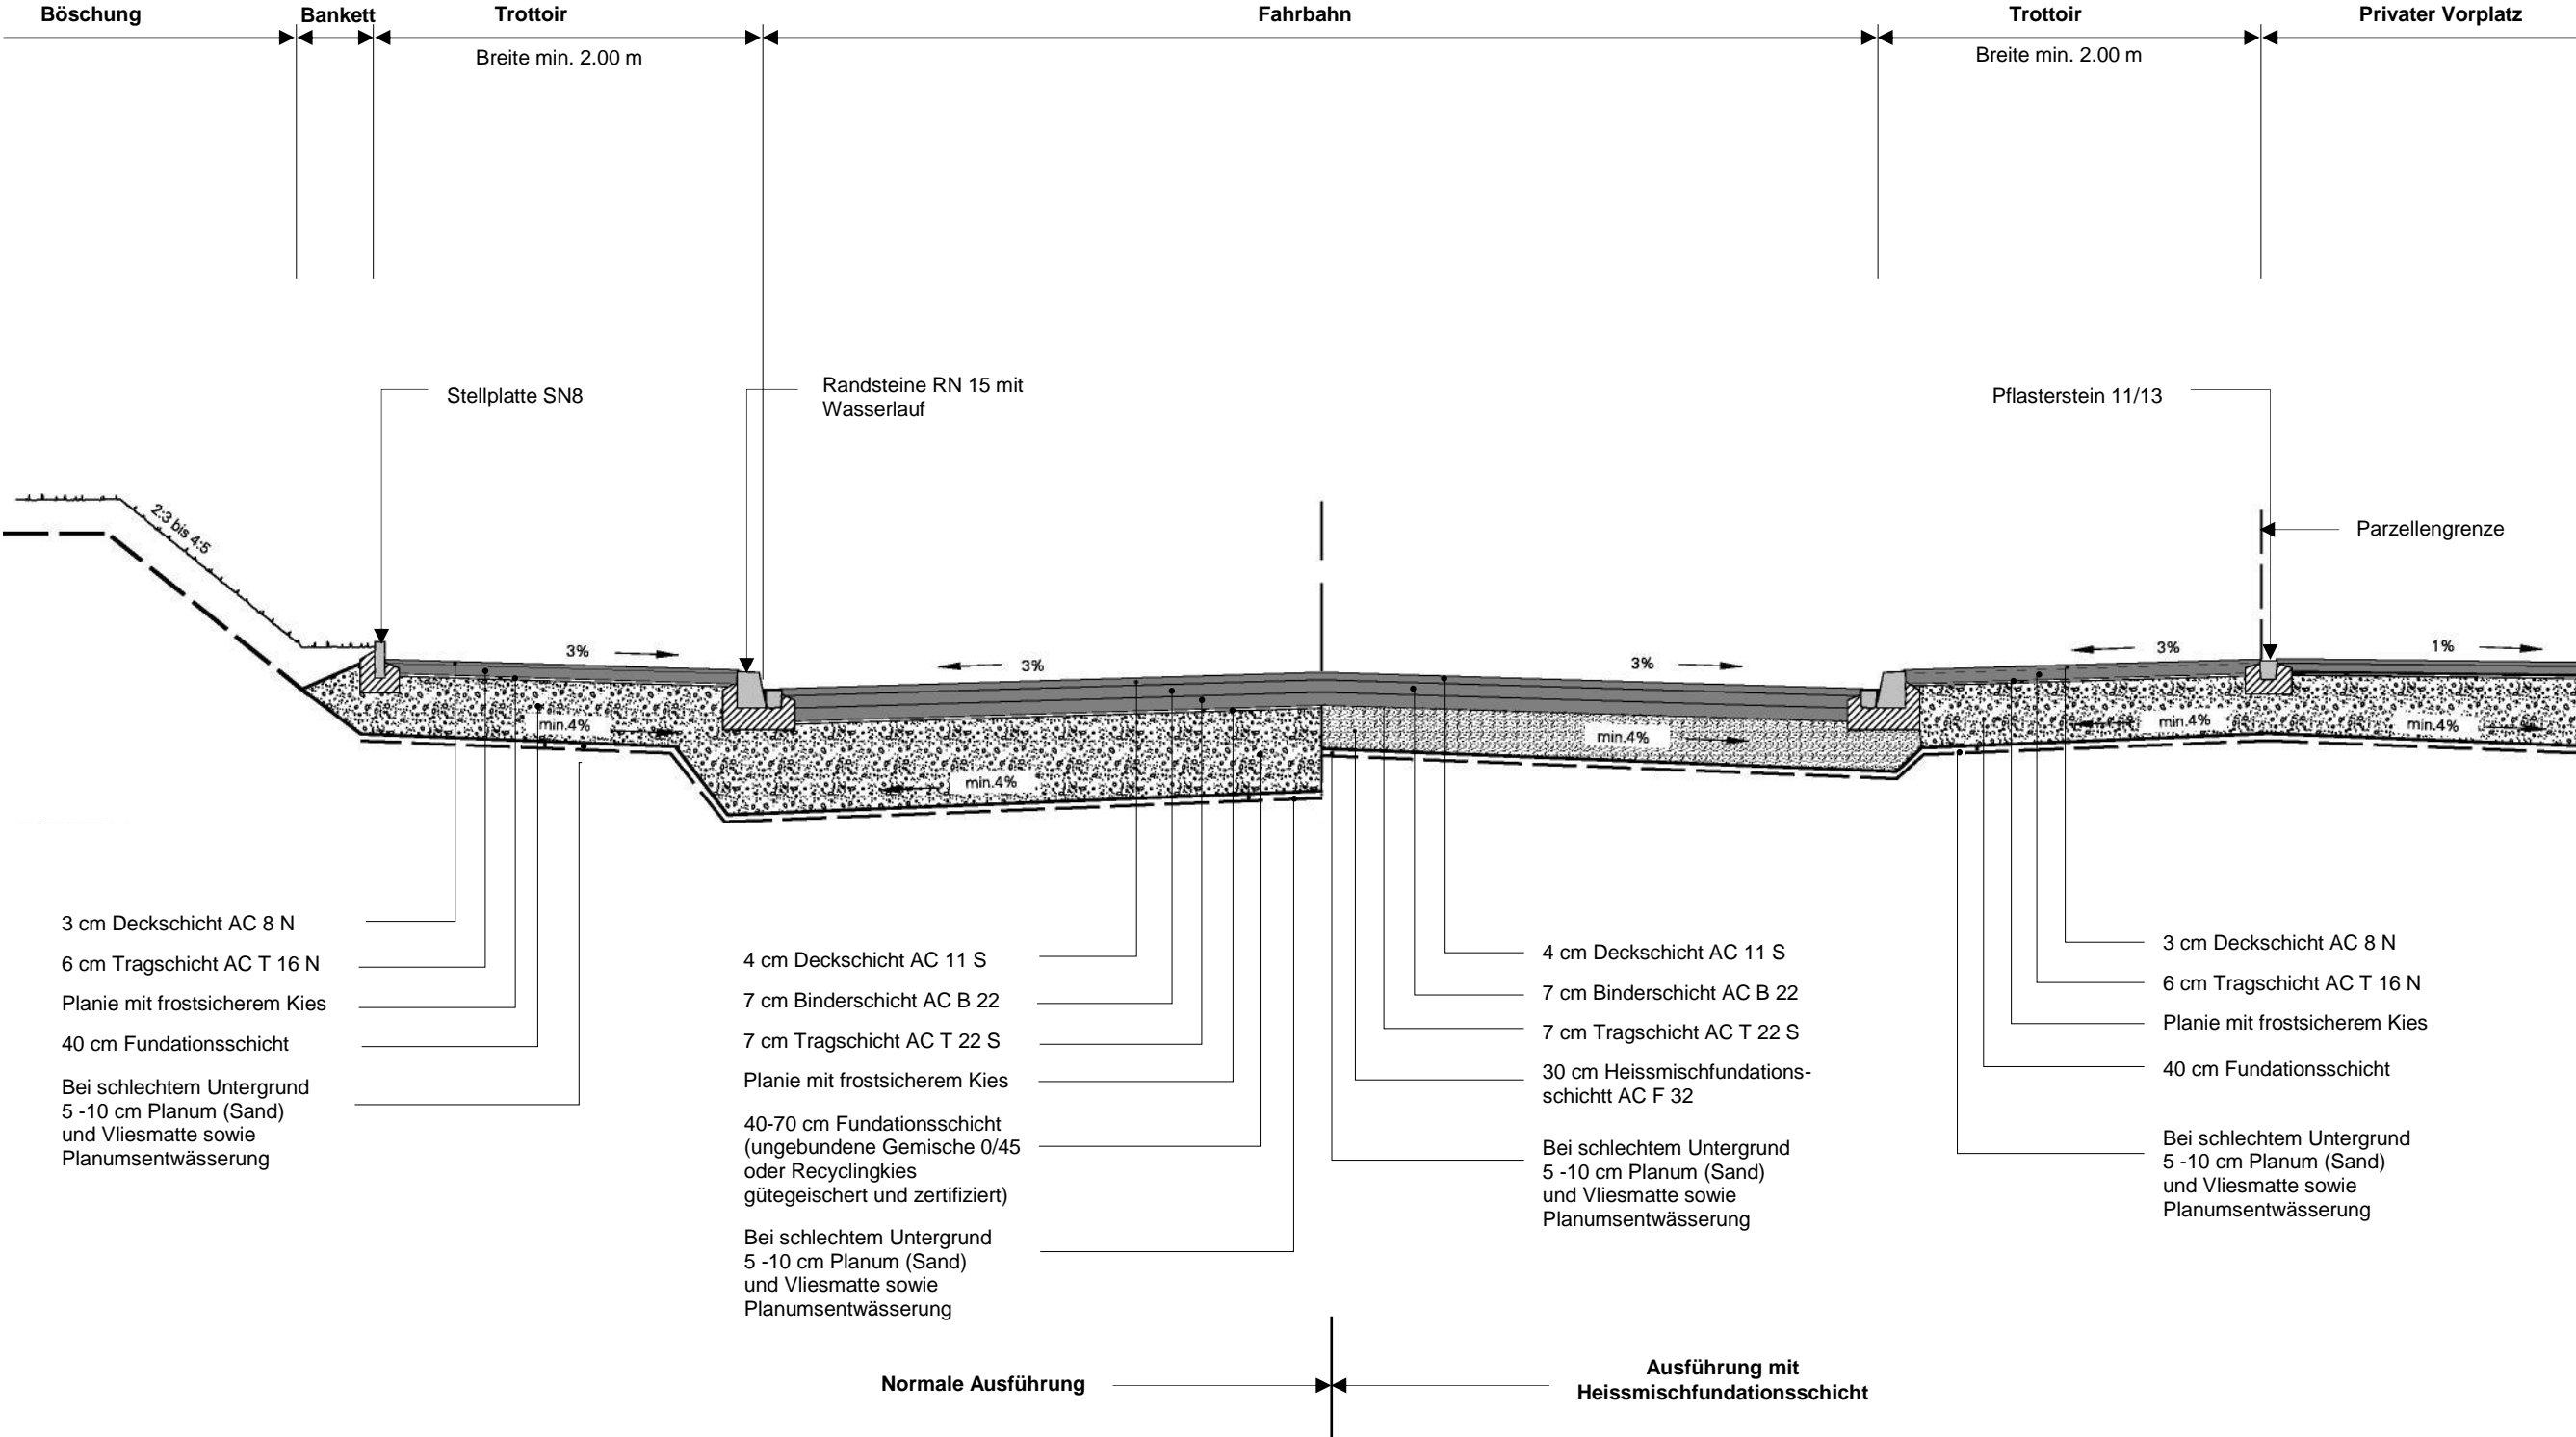

Der Aufbau des Oberbaus ist mit der Bauabteilung Aarberg zu besprechen.

*) Aufbau Nebenstrasse siehe allgemeine Bedingungen Strassenaufbrüche auf Gemeindestrassen.